


RWA - Zentrale RWZ 5f-E

Systemplan (bitte örtliche Gegebenheiten / Komponenten berücksichtigen!)

Anschlussbeispiel siehe Seite A-2, detaillierte Beispiele auf den Folgeseiten.

1. Lüftungsgruppe

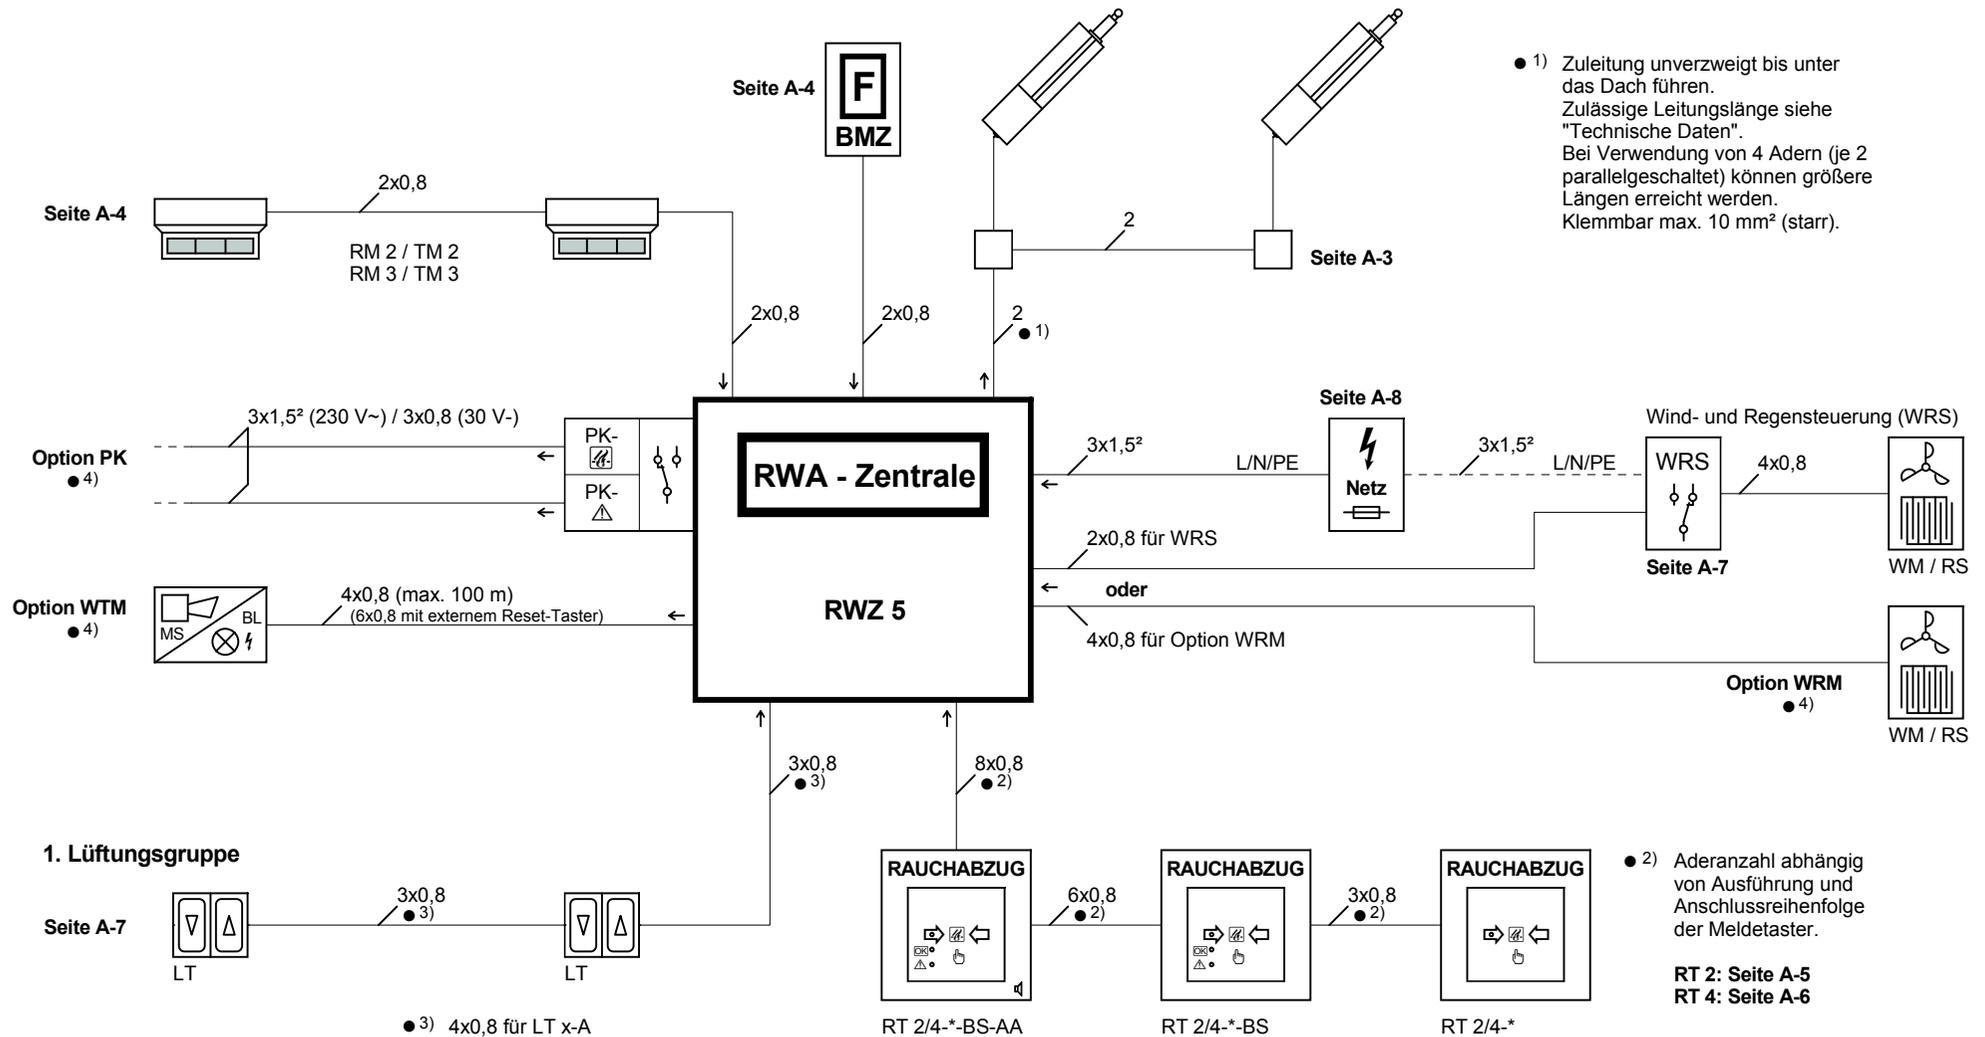

Zweite Lüftungsgruppe:

Der Anschluss von Komponenten in der zweiten Lüftungsgruppe erfolgt entsprechend den Beispielen für die 1. Gruppe.

Allgemein: Leitungslänge max. 400 m, soweit nicht anders angegeben.

Leitungstypen (Beispiele):
Signalleitungen: J-Y(St)Y 2x2x0,8 - 4x2x0,8
Netzzuleitung: NYM-J 3x1,5 mm²
PK: NYM-J 4x1,5 mm² / NYM-O 3x1,5 mm²

● 4) Separate Dokumentation