


RWA - Zentrale RWZ 6

Systemplan (System mit Stellungsanzeige)

(bitte örtliche Gegebenheiten / Komponenten berücksichtigen!)

Der Anschluss von Komponenten in weiteren RWA- / Lüftungsgruppen erfolgt analog den Beispielen für die 1. Gruppe.

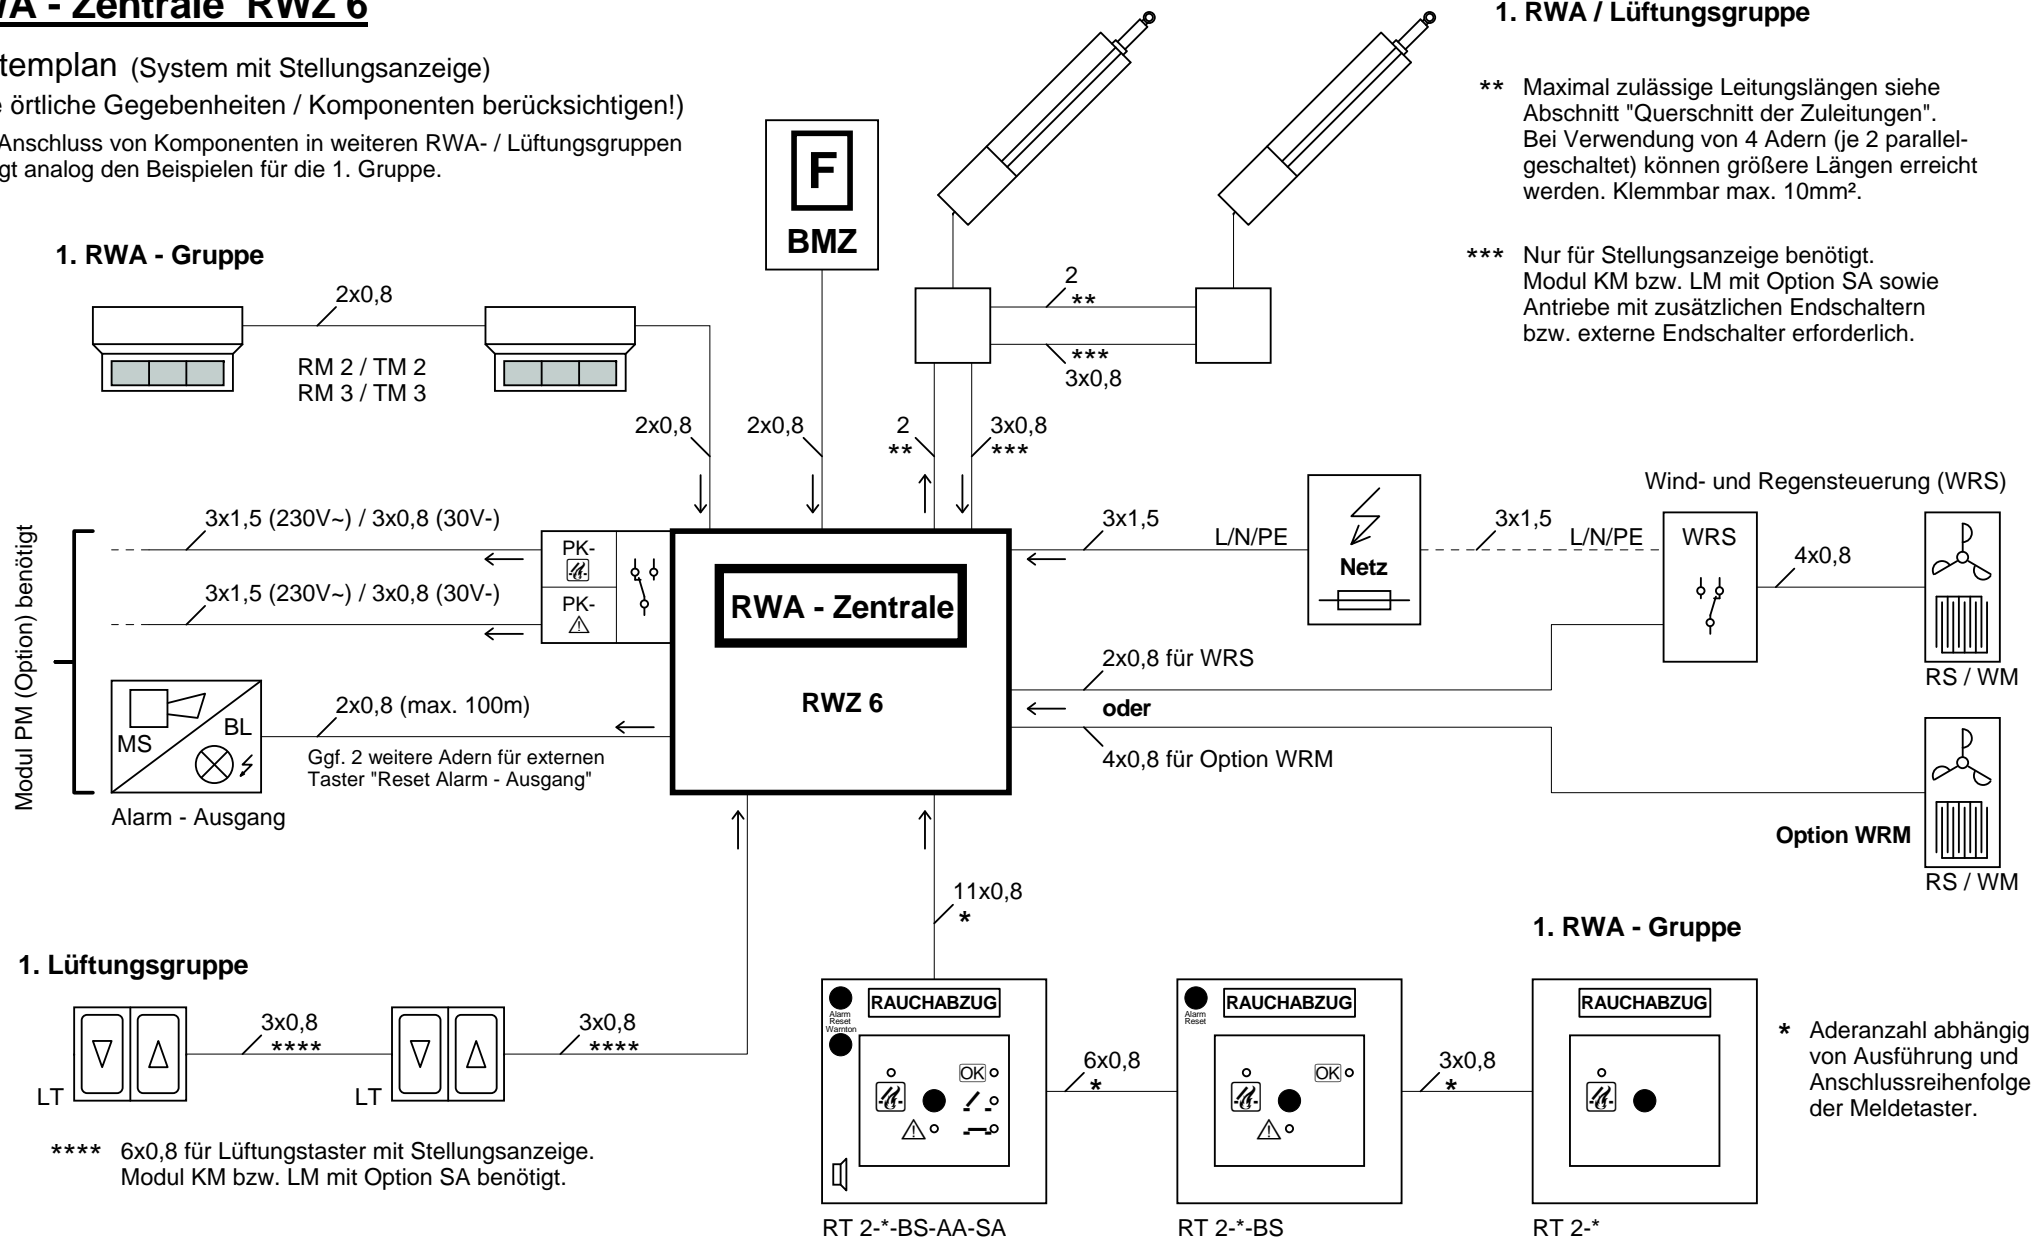

1. RWA / Lüftungsgruppe

** Maximal zulässige Leitungslängen siehe Abschnitt "Querschnitt der Zuleitungen". Bei Verwendung von 4 Adern (je 2 parallelgeschaltet) können größere Längen erreicht werden. Klemmbar max. 10mm².

*** Nur für Stellungsanzeige benötigt. Modul KM bzw. LM mit Option SA sowie Antriebe mit zusätzlichen Endschaltern bzw. externe Endschalter erforderlich.

1. RWA - Gruppe

* Aderanzahl abhängig von Ausführung und Anschlussreihenfolge der Meldetaster.